POSTA PRIVATA NAZIONALE

RILIEVO E PROGETTO
MITOGRAFF SRL
MAGGIO 2018

000

DEL 2018

CONCEPT

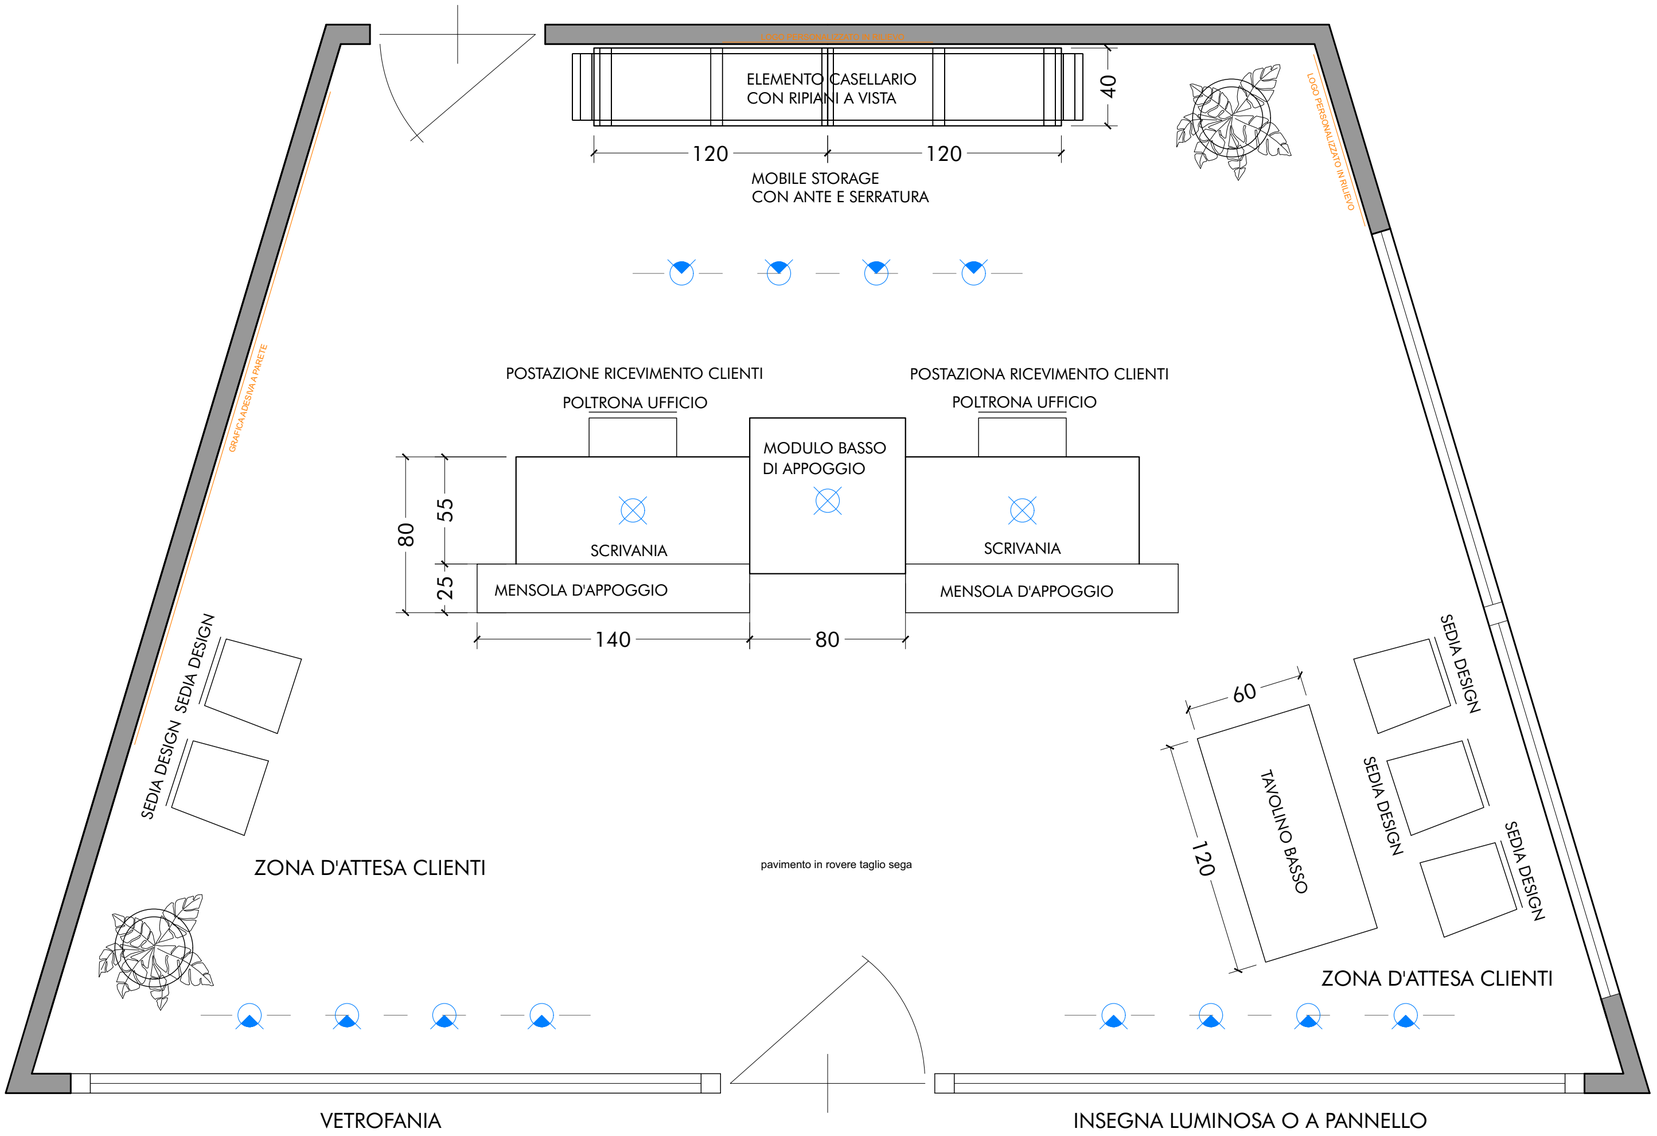

POSTA PRIVATA NAZIONALE - Le dimensioni degli elementi potrebbero subire variazioni in fase esecutiva e di produzione per l'ottimizzazione di materiale e spedizione